STĀVA PLĀNS
M 1:100

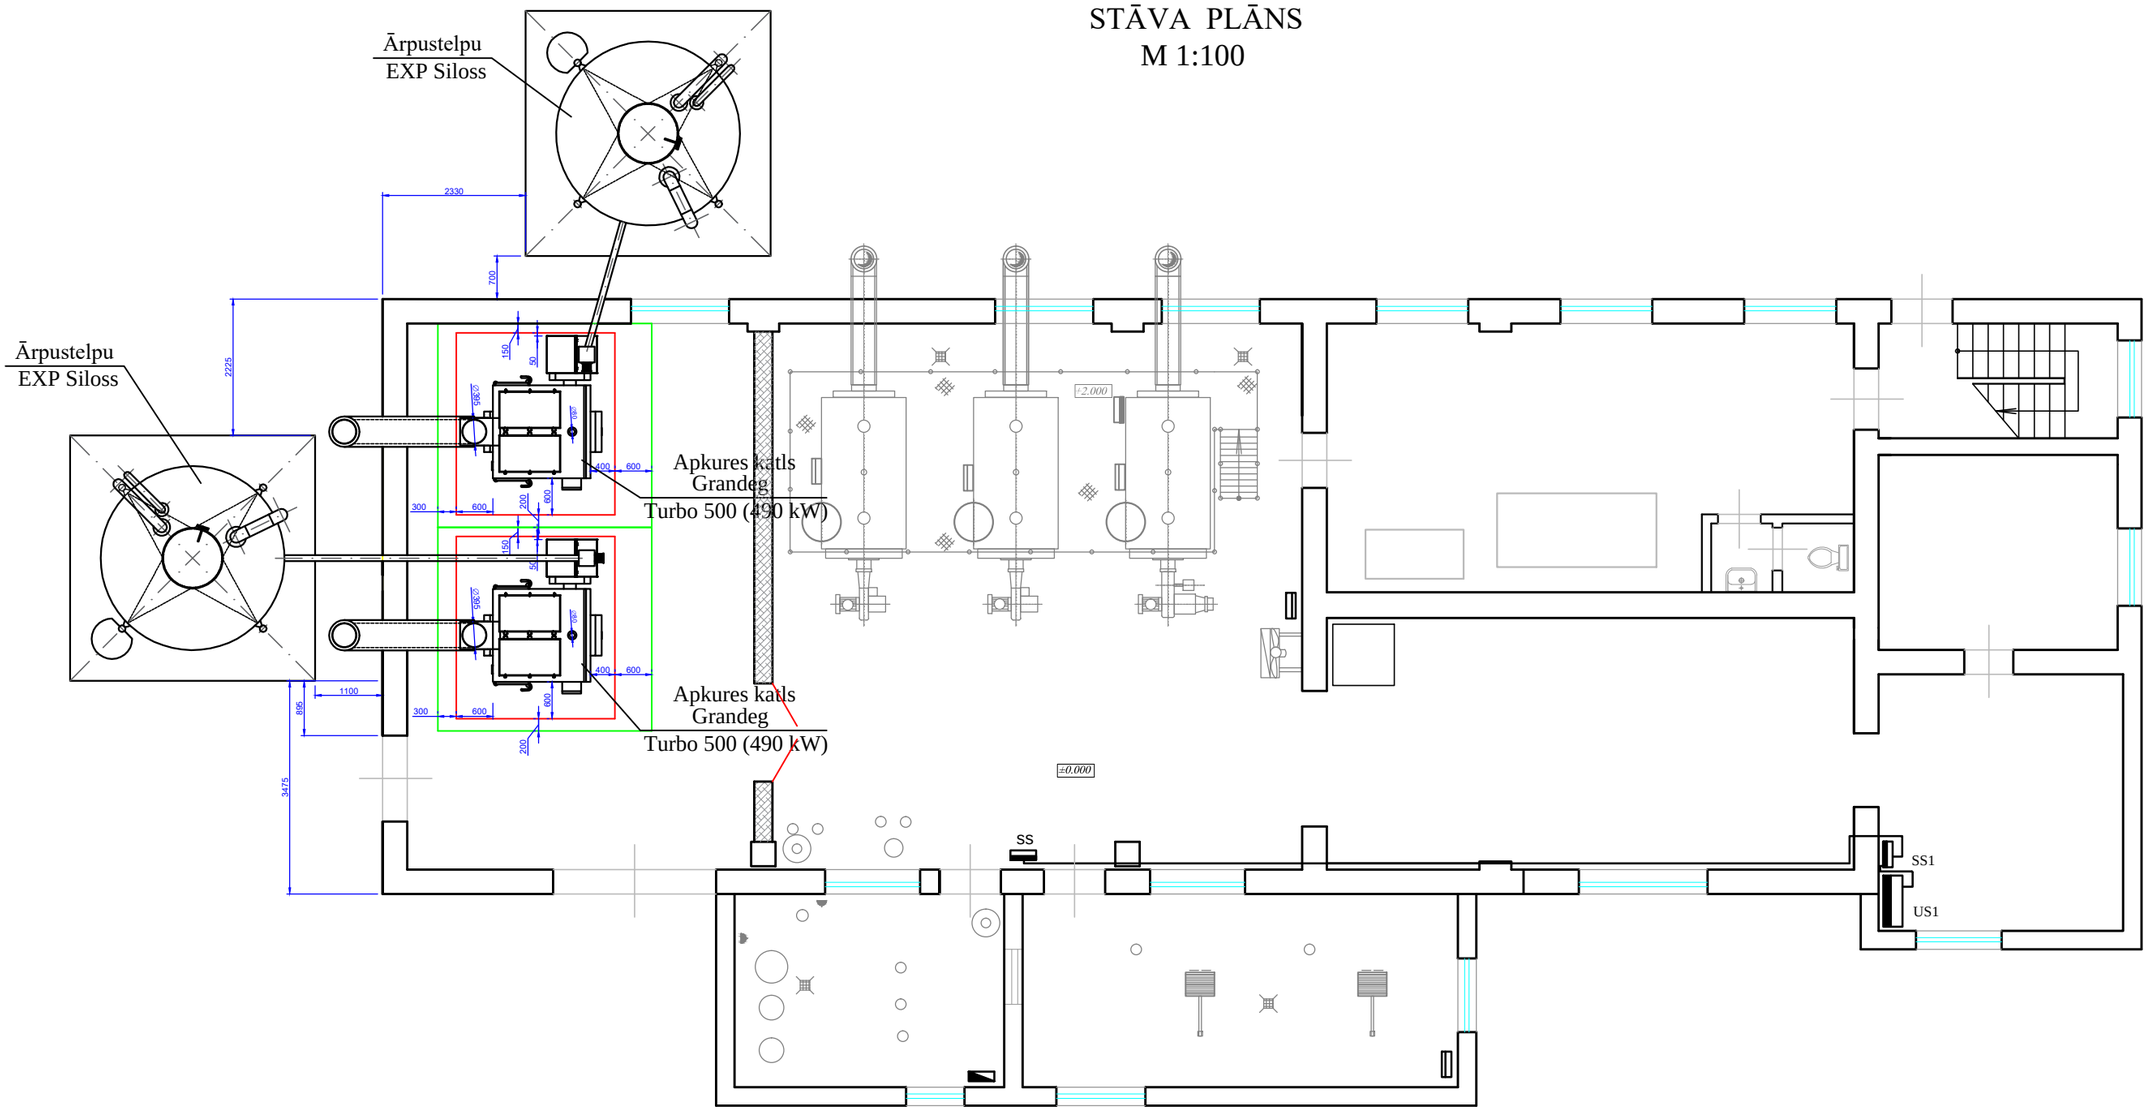

Arhīva reģistr. Nr.				Pasūtītājs: " Rēzeknes Siltumtīkli " A/S	Pasūtījums: 16-17/SM	Marka: BK
Paraksts un datums						
Amats	Uzvārds	Paraksts	Datums	Divu granulu katlu uzstādīšanas projekts Meža ielā 1B, Rēzeknē	Stadija: MBP / Lapa: 1 / Lapu sk.: 1	
					Mērogs: 1:100	
				Stāva iekārtu izvietojuma plāns		
Izstrād.						