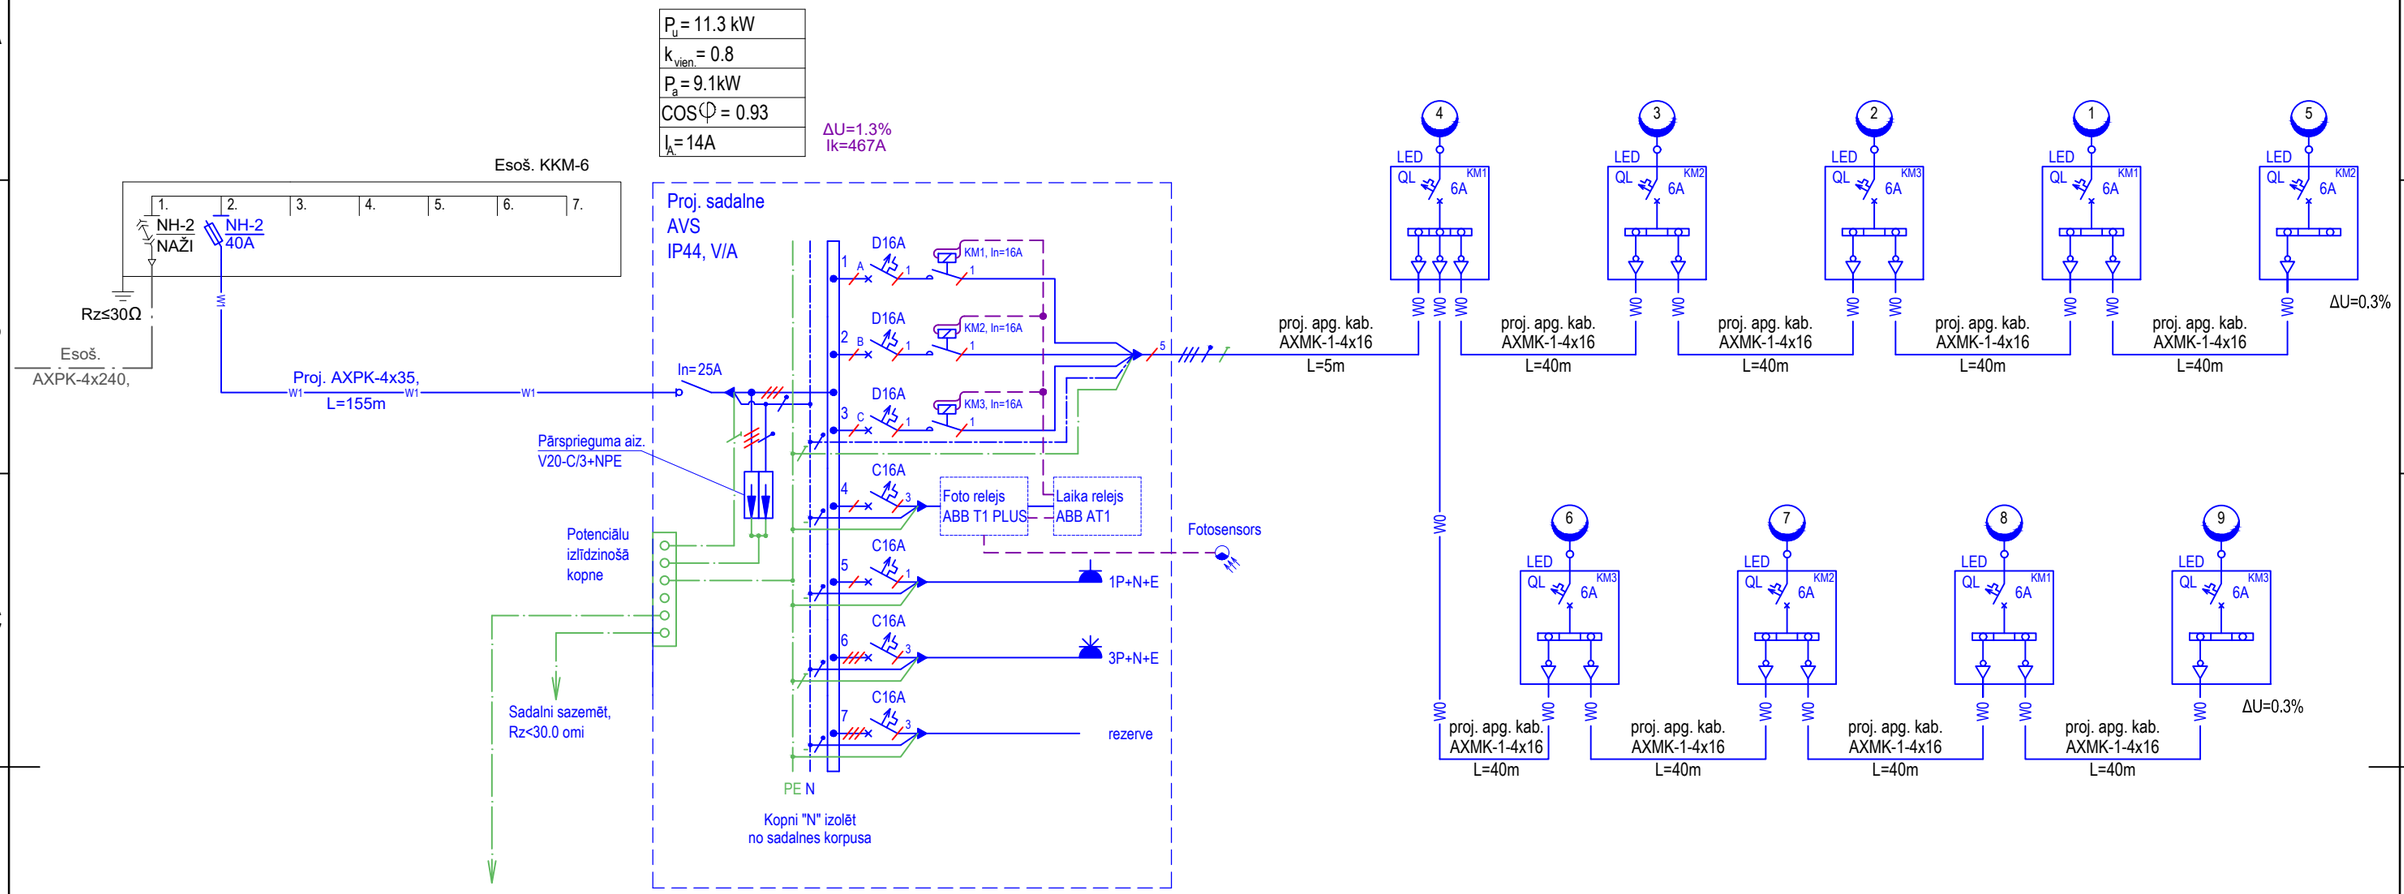

PIEZĪMES:

1. Sadales aizpildījumā 30% paliek rezervei perspektīviem pieslēgumiem.
2. Iekārtas ārēja izpildījumā.

Inženierbūves galvenais lietošanas veids: 2214-0402

IZMAIŅAS	PIEZĪMES	IZMAIŅAS IZDARĪJA	PARAKSTS	DATUMS

SIA "MKM ENGINEERING"
D. Brantkalna iela 13-60, Rīga, LV1003
Reģ. Nr.: 40103228000
Būvkom. reģ. Nr.: 7450-R
Tālr.: +371 28659905
mkm.europe@gmail.com

DARBA RASĒJUMS		DATUMS	
BPDV	I.SEMJONOVS		
IZSTRĀDĀJA	I.SEMJONOVS		

BŪVNIECĪBAS IEROSINĀTĀJS: **AS "Rēzeknes Siltumtīkli"**

PASŪTĪJUMA NR.: 564/2019

ATBILDĪGAIS PROJEKTĒTĀJS: **Anatolijs Kuibarovs**
Sertifikāta numurs 3-00111, sfēras numurs 13-35-00003

BŪVOBJEKTS: Dzelzceļu pievedceļu Nr. 84 un Nr. 85 atjaunošana Viļakas ielā 5B, Rēzeknē

BŪVPROJEKTA DAĻA: ELEKTROAPGĀDE (ĀRĒJĀ)

STADIJA	LAPA	LAPAS
TP	2	-

RASĒJUMS: 0,4 kV elektroapgādes principiālā shēma

MARKA: ELT
MĒROGS: 1:250
ARHĪVA NR.: 564/2019

A3

ŠIS DOKUMENTS IR IZDOTS AR NOSACĪJUMU, KA TAS NETIEK KOPĒTS VAI NODOTS TREŠAJAI PERSONAI BEZ IEPRIEKŠĒJAS "MKM ENGINEERING" PIEKRIŠANAS.