


A-A

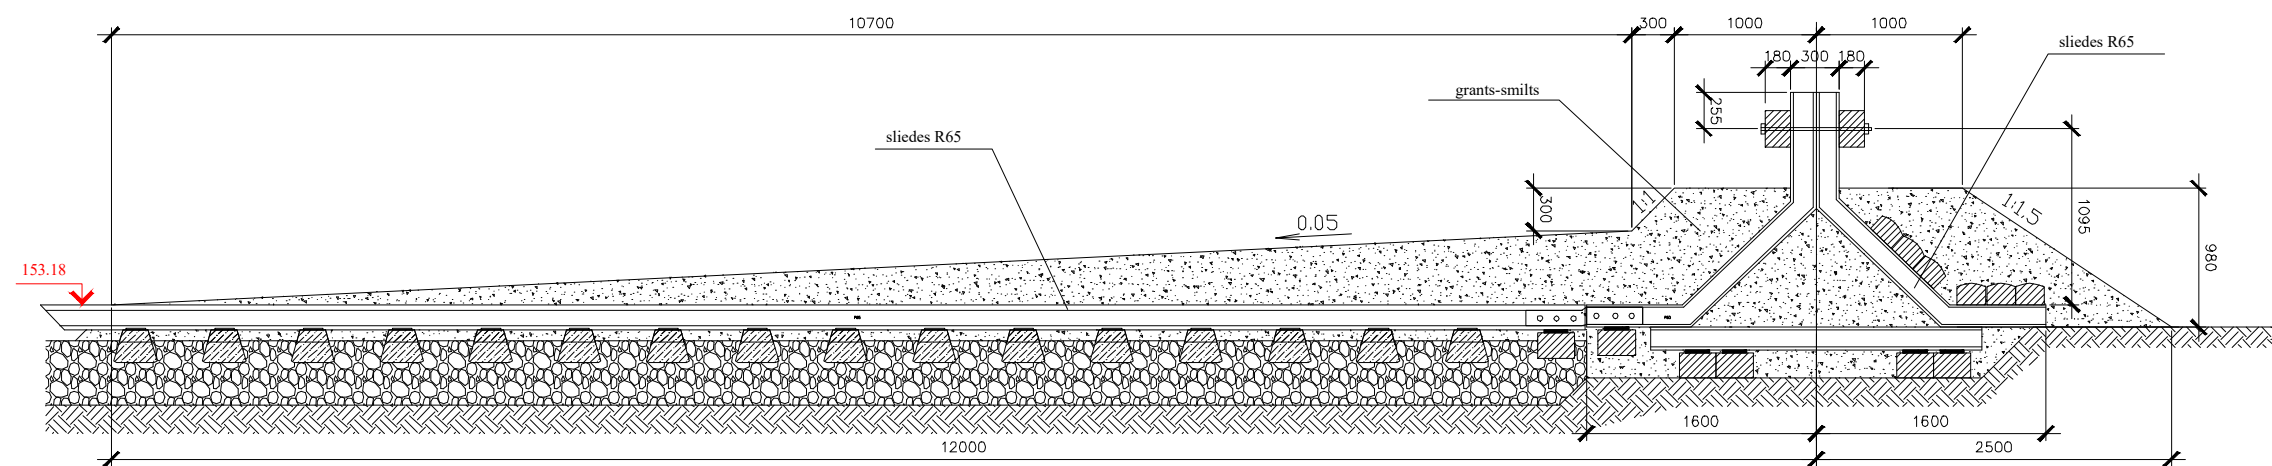

Pasūtītājs: AS "Rēzeknes Siltumtīkli"				Objekts: Pievedceļu Nr. 84 un Nr. 85 atjaunošana Viļakas ielā 5B, Rēzeknē		
				Adrese: Viļakas iela 5A, Viļakas iela 5B Rēzeknē		
Būvpr. vadītājs	Kuibarovs		27.06.2019	Lapas nosaukums: Strupceļa atbalsta konstrukcija	Marka	Lapa
Būvpr.daļas vadītājs	Kuibarovs		27.06.2019		SC	SC-5
					Mērogs	Lapas
						5