EKSPLUATĒJOŠO ORGANIZĀCIJU APLIECINĀJUMS PAR PLĀNĀ
UZRĀDĪTO APAKŠZEMJU KOMUNIKĀCIJU ATBILSTĪBU ŠO ORGANIZĀCIJU ARHĪVU MATERIĀLIEM

Organizācija	Komunikācija	Paraksts	Datums	Uzvārds	Piezīmes
SIA "Lattelecom"	sakaru kabeļi	e-paraksts	14.02.2019	S.Filippovs	sask. NR.26449
AS "Sadales tīkls"	elektrokabeļi	e-paraksts	15.02.2019	Ē.Šilvāne	sask. NR. PS-73454
SIA "Rēzeknes ūdens"	ūdensvads, kanalizācija	paraksts	31.01.2019	J.Rancāns	
Rēzeknes PSP	apgaismes elektrokabeļi, lietus kanalizācija	paraksts	01.02.2019	V.Platacis	
AS "Rēzeknes siltumtīkli"	siltumtīkli	paraksts	01.02.2019	T.Seņko	
VAS "LVRTC"	sakaru kabeļi	e-paraksts	01.02.2019	E.Hāns	sask. NR. UV-20264
SIA "Baltcom"	sakaru kabeļi	e-paraksts	31.01.2019	A.Černavskis	sask. NR. BTG19013106
Rēzeknes pilsētas būvvalde	reģistrācija datu bāzē	paraksts	19.02.2019	A.Kroiče	
VAS "Latvijas dzelzceļš" Signalizācijas un sakaru distances Daugavpils reģionālā centra apvienotais Rēzeknes nīšošanas iecirknis	signalizācijas un sakaru kabeļi	paraksts	08.02.2019	M.Žilenko	
VAS "Latvijas dzelzceļš" Signalizācijas un sakaru distances Daugavpils reģionālais centrs elektroapgādes jautājumos	elektrokabeļi	paraksts	04.02.2019	J.Jahimovičs	
VAS "Latvijas dzelzceļš" Signalizācijas un sakaru distances Daugavpils reģionālais centrs sakaru jautājumos	signalizācijas un sakaru kabeļi	paraksts	14.02.2019	A.Vasjkovs	

ZEMES IZVIETOJUMA SHĒMA

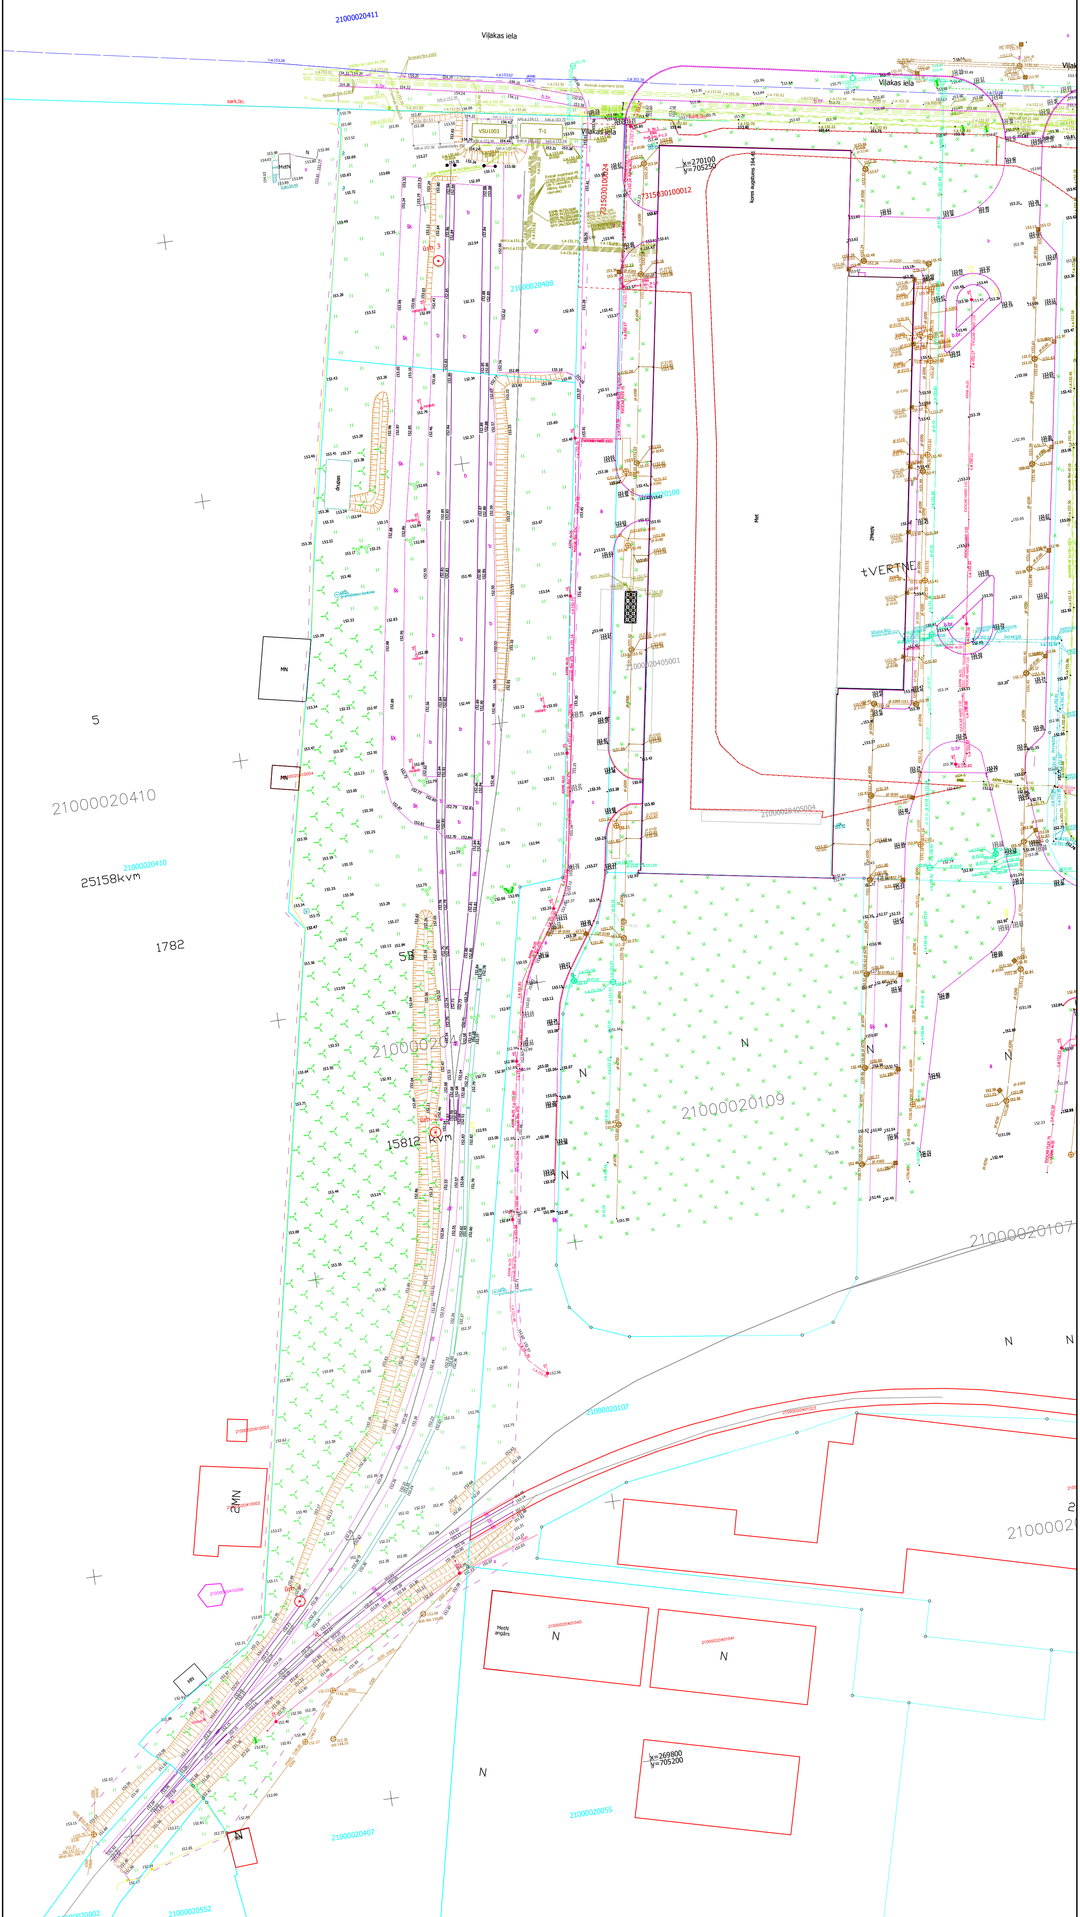

! Uzmanību plāns sastādīts Latvijas normālo augstumu sistēmā epohā 2000,5 (LAS-2000,5). Eiropas vertikālās augstumu sistēmas (EVRS) realizācija Latvijas teritorijā.

PIEZĪMES:

1. LKS-92 koordinātu sistēma (k=1.000116).
2. Latvijas normālo augstumu sistēma (LAS-2000,5).
3. Uzmērīšana veikta 20.11.2018. - 11.01.2019
4. Inženiertehniskās komunikācijas daļēji apsekotas dabā un salīdzinātas apkaimojošajās organizācijās.
5. Kadastra informācija atbilst VZD kadastra kartei. Datnes nosaukums 1346575.edoc. Datums 23.11.2018.
6. Zemes vienību robežas ir attēlotas atbilstoši zemes kadastrālās uzmērīšanas un vietējā ģeodēziskā tīkla precizētāiem un var nesakrist ar situāciju plānā.
7. Uzmērīšanas ieita atrodas SIA Ametrs Rēzeknes biroja arhīvā.
8. Uzmērīšanai izmantoti ar LatPos korekcijām RTK režīmā noteiktie atbalstpunkti (Rezekne1 bāzes stacijas korekcijas dati X=269831.799 Y=705617.383 H=167.263):
   GPS p.Nr. 1000 X=269878.494 Y=705181.487 H=152.948
   GPS p. Nr. 1001 X=269954.692 Y=705196.627 H=153.050
9. Topogrāfiskie apzīmējumi attēloti atbilstoši MK noteikumu Nr 281 1.pielikumam.
10. Uzmērītās topogrāfijas platība 1.54 ha.
11. Ielu sarkanās līnijas attēlotas atbilstoši pašvaldības teritorijas plānojumam.

10m 0 10 20 30 40m

SIA AMETRS
METRS Reg.Nr. LV42403021417

Dārzu iela 7a
Rēzekne, LV-4601,
Tālr. 64628444, fakss 64628445
e-mail: rezekne@ametrs.lv

Imants Rudovičs
sertifikāts Nr.BC-29
derīgs līdz 20.01.2021

Amats	Paraksts	Uzvārds	Datums
Vadītājs		J.Kazāks	30.01.2019
Topogrāfs		I.Rudovičs	30.01.2019

Pasūtījums: Viļakas iela 5A un 5B, Rēzekne — Pas.Nr. R18-T-130

Pasūtītājs: AS "RĒZEKNES SILTUMTĪKLI"

Topogrāfiskais plāns — Lapas 1

Mērogs 1:500 — Lapa 1